


DEPARTEMENT DE L'ALLIER

COMMUNE DE SAINT GERAND LE PUY

Lotissement

"Le Juniet"

# PLAN DE BORNAGE

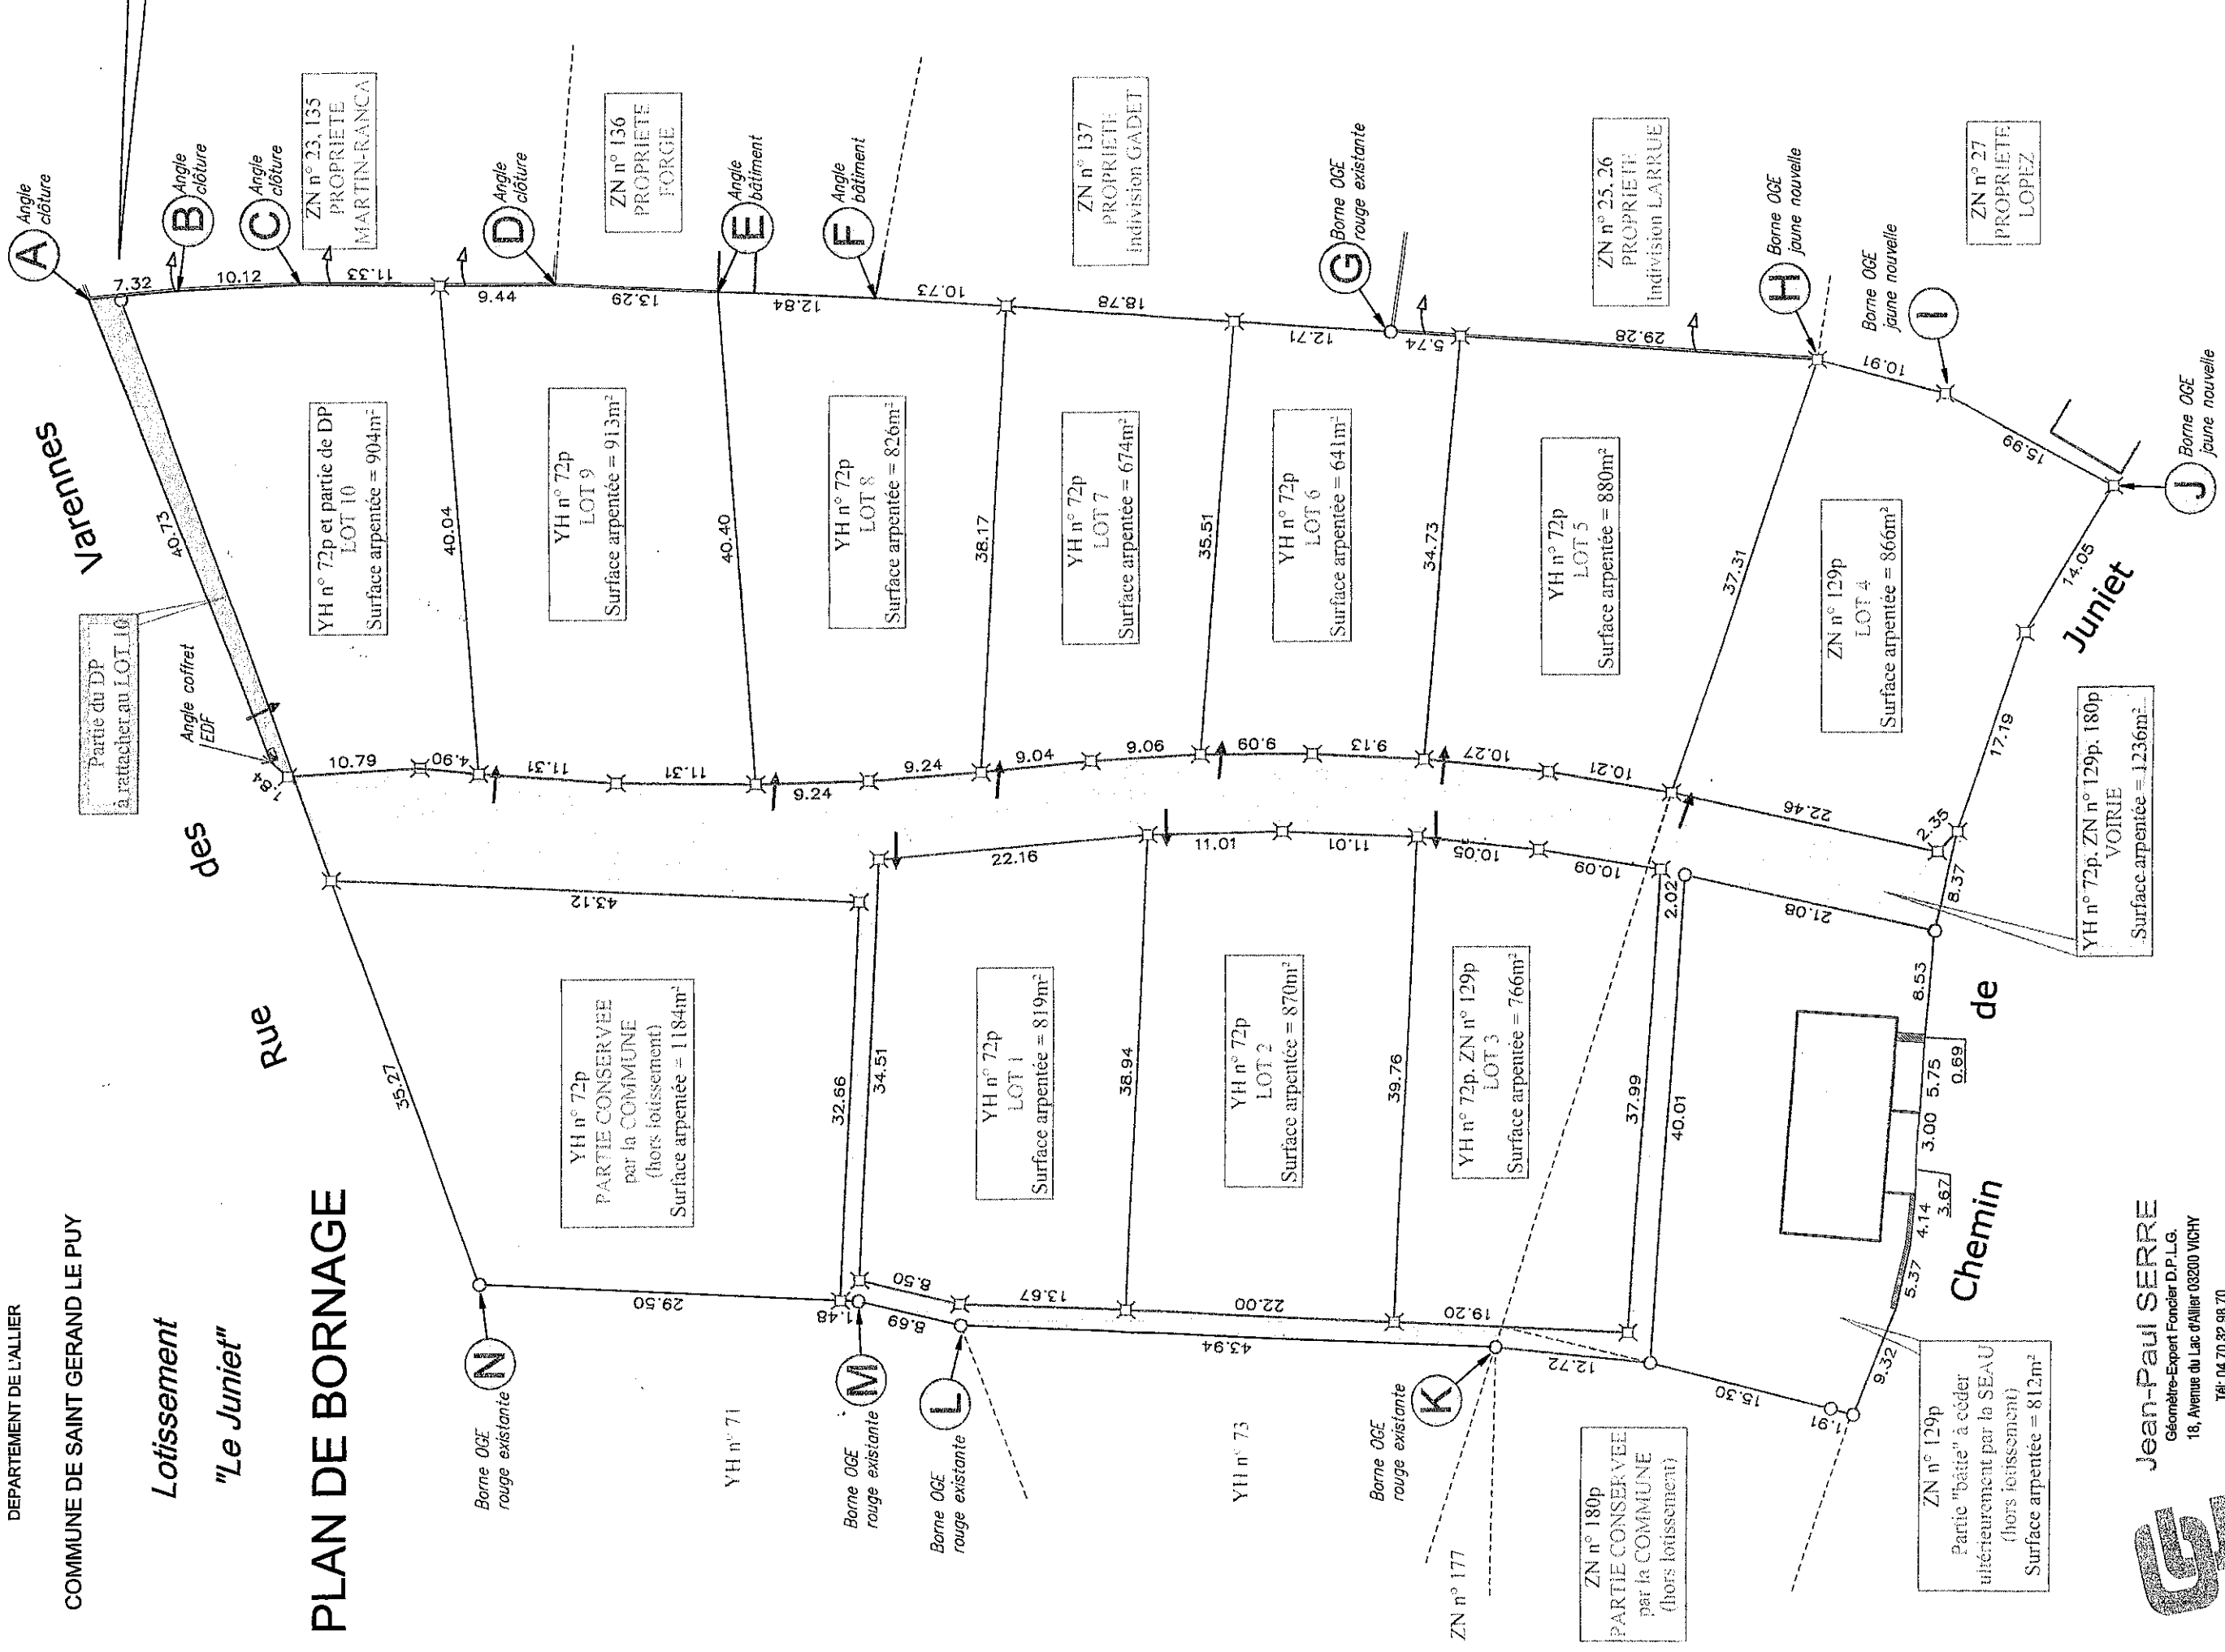

ECHELLE : 1 / 500



**Jean-Paul SERRE**  
 Géomètre-Expert Foncier D.P.L.G.  
 18, Avenue du Lac d'Allier 03200 VICHY  
 Tél: 04 70 82 98 70  
 Fax: 04 70 32 98 71  
 E-mail: serre.jeanpaul@wanadoo.fr

ORDRE DES  
 GEOMETRES-EXPERTS