

DEPARTEMENT DE L'ALLIER

COMMUNE DE SAINT GERAND LE PUY

Lotissement
"Le Brevet"


PLAN DE DIVISION

VU POUR ACCORD SUR LES NOUVELLES LIMITES

NOMS	LU et APPROUVE	SIGNATURES
Commune de ST-GERAND-LE-PUY, M. le Maire		
Société d'Équipement de l'Auvergne, M. le Directeur		
M. SERRE Jean-Paul, Géomètre-Expert		

La limite A-B-C-D-E-F-G-H'-H-I-J-K-L-M est conforme au procès verbal de bornage établi par nos soins le 29 septembre 2017 (P.V. en cours de signature par les parties)
Elle ne deviendra définitive qu'après la signature du P.V. par les parties.

- Borne nouvelle
- Borne existante
- Accès

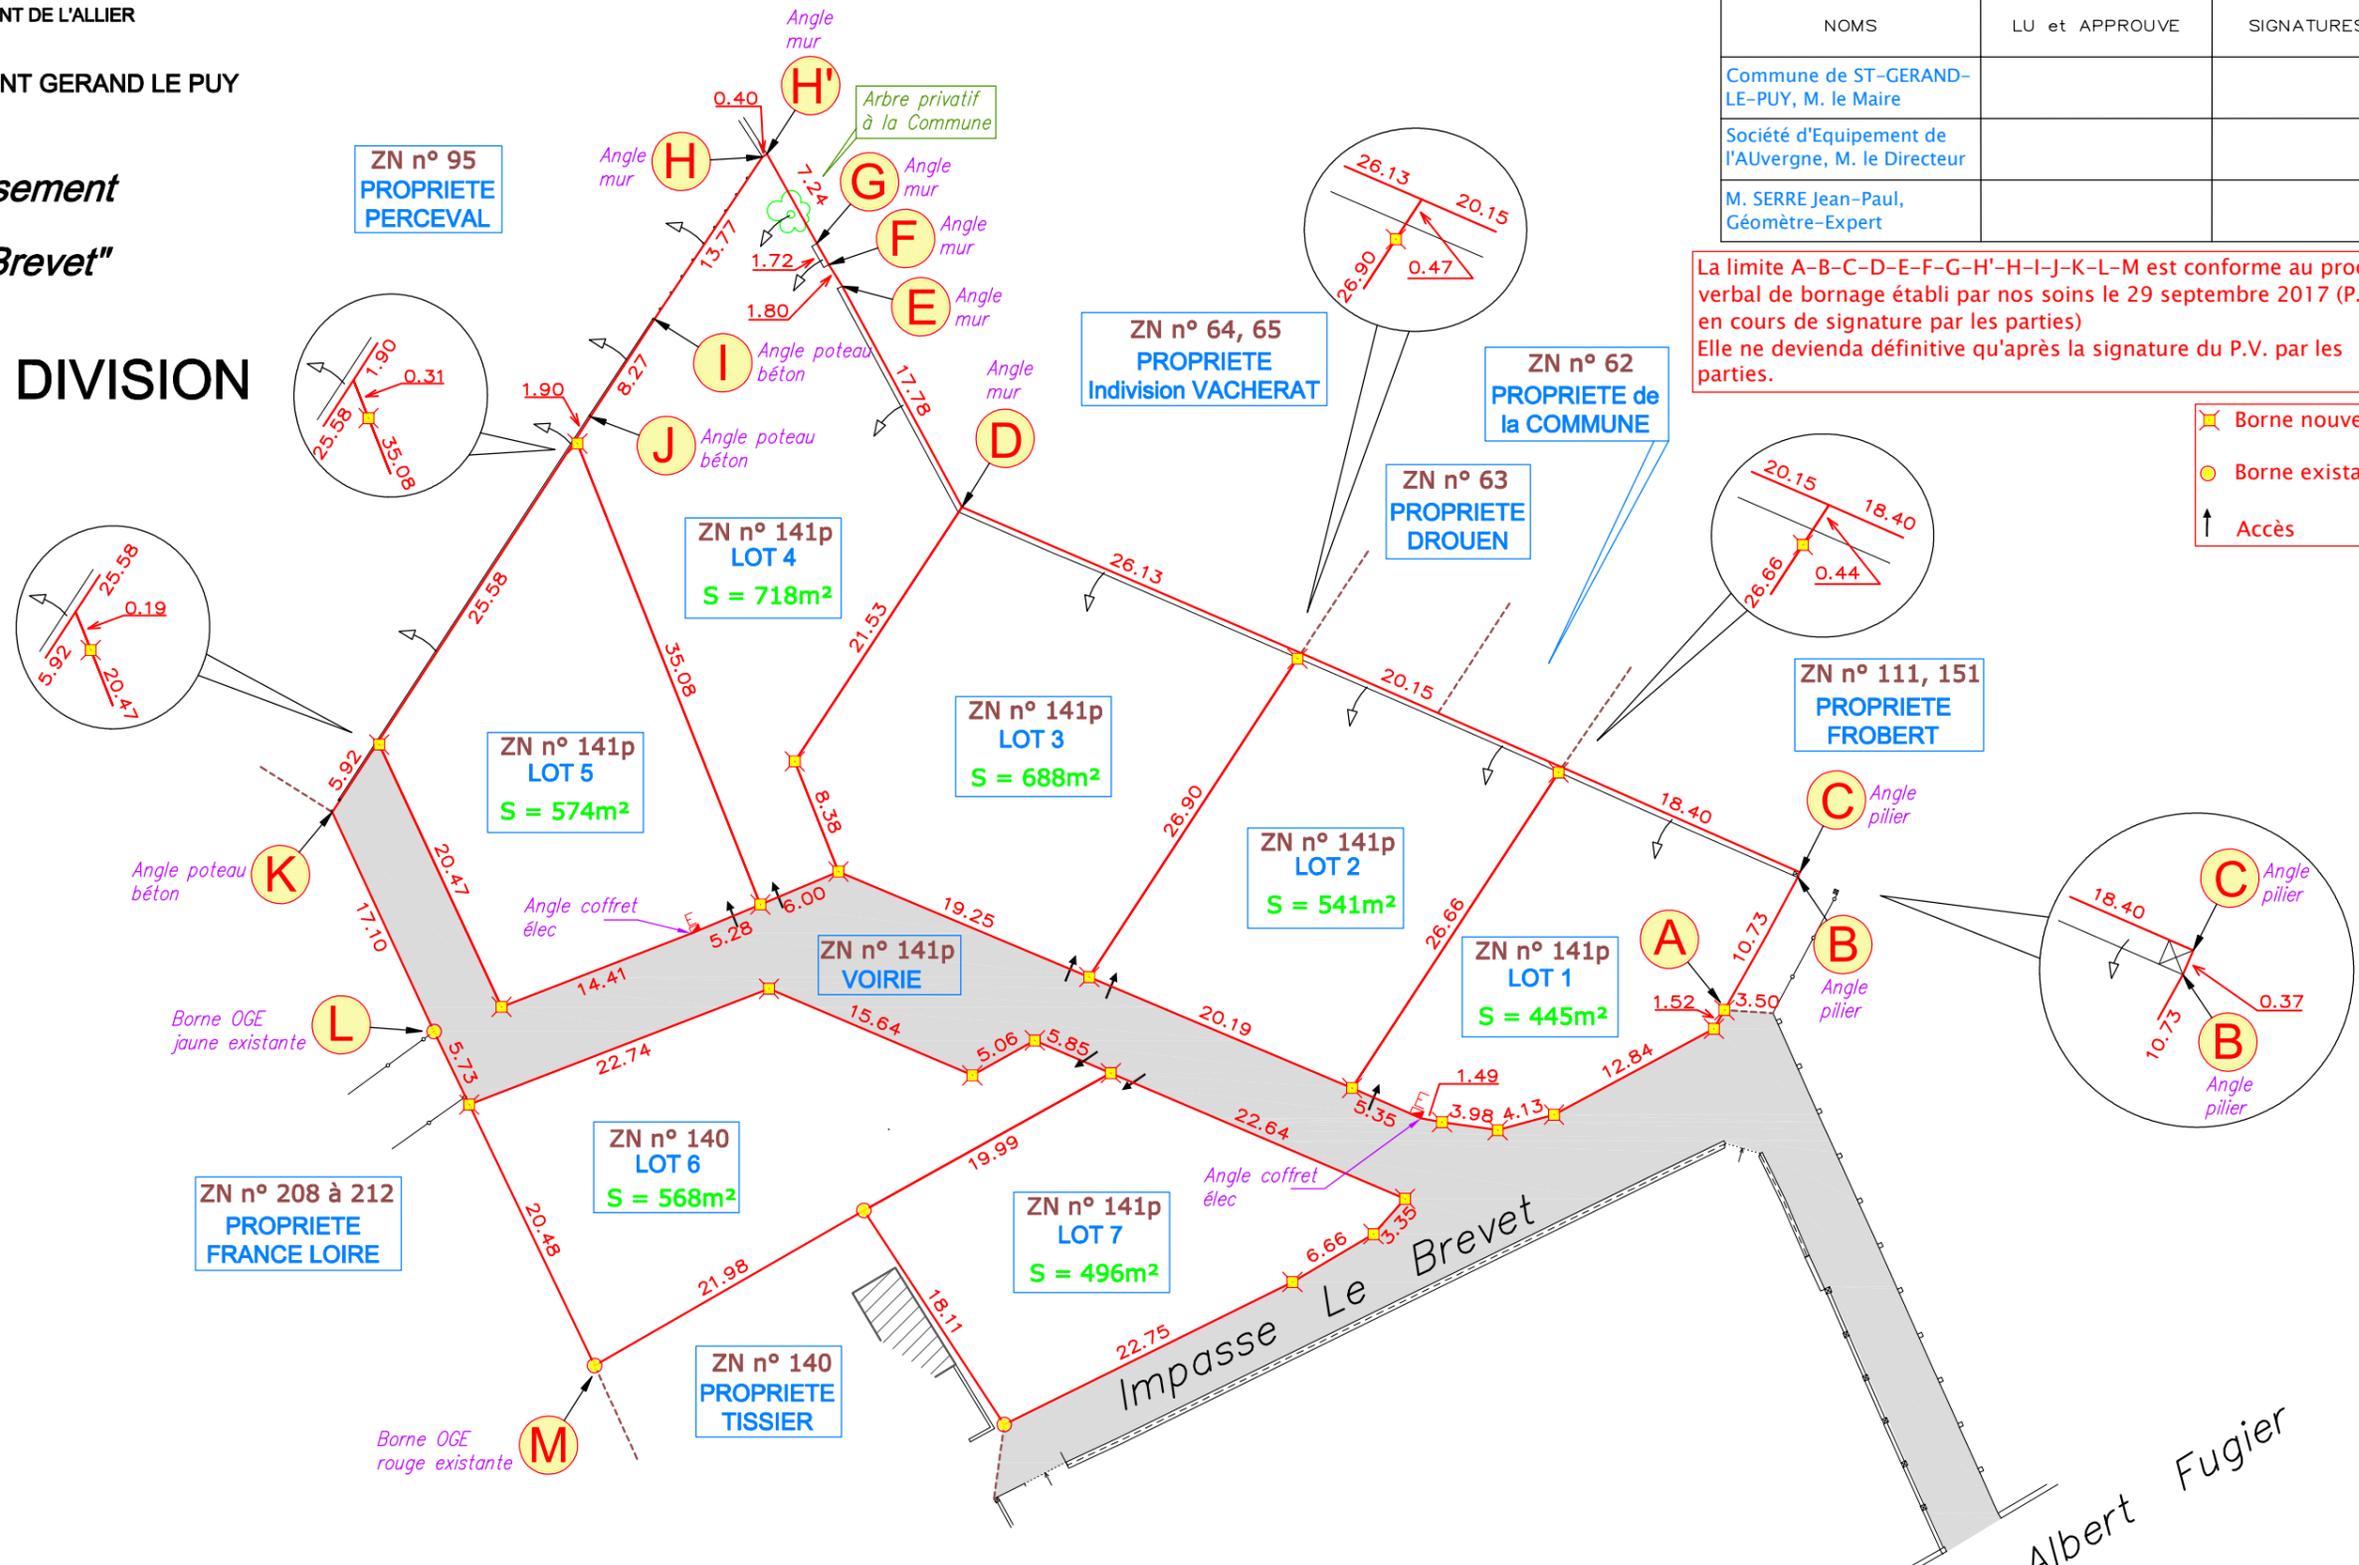

Jean-Paul SERRE
Géomètre-Expert Foncier D.P.L.G.
18, Avenue du Lac d'Allier 03200 VICHY

Tél: 04 70 32 98 70
Fax: 04 70 32 98 71
E-mail : serre.geometre@wanadoo.fr

ORDRE DES GEOMETRES-EXPERTS

ECHELLE : 1 / 500

Dessiné par M. ANDRE P.
Ref: 15-1048
21 novembre 2017

Rue Albert Fugier