

Commune de Le Breuil	
Lotissement communal	
Permis d'Aménager	Echelle : 1/500
PA4 - Plan de composition	nov.-18

Atelier du
Ginkgo


Luc BARNICHON
Architecte DPLG

COLAS
Rhône-Alpes
Auvergne

CABINET
CEDRIC ROBIN
SECURITE-EXPERT
CONSEIL EN SÉCURITÉ

A n° 167
Propriété :
M. BLANC Mary-Bernard
M. BLANC Jean-Claude
M. BLANC Mary-Joseph
Mme MOLLON Marie-Thérèse
(née BLANC)

LEGENDE	
	Revêtement en enrobés
	Noue
	Revêtement en Enduit Coloré
	Espace vert

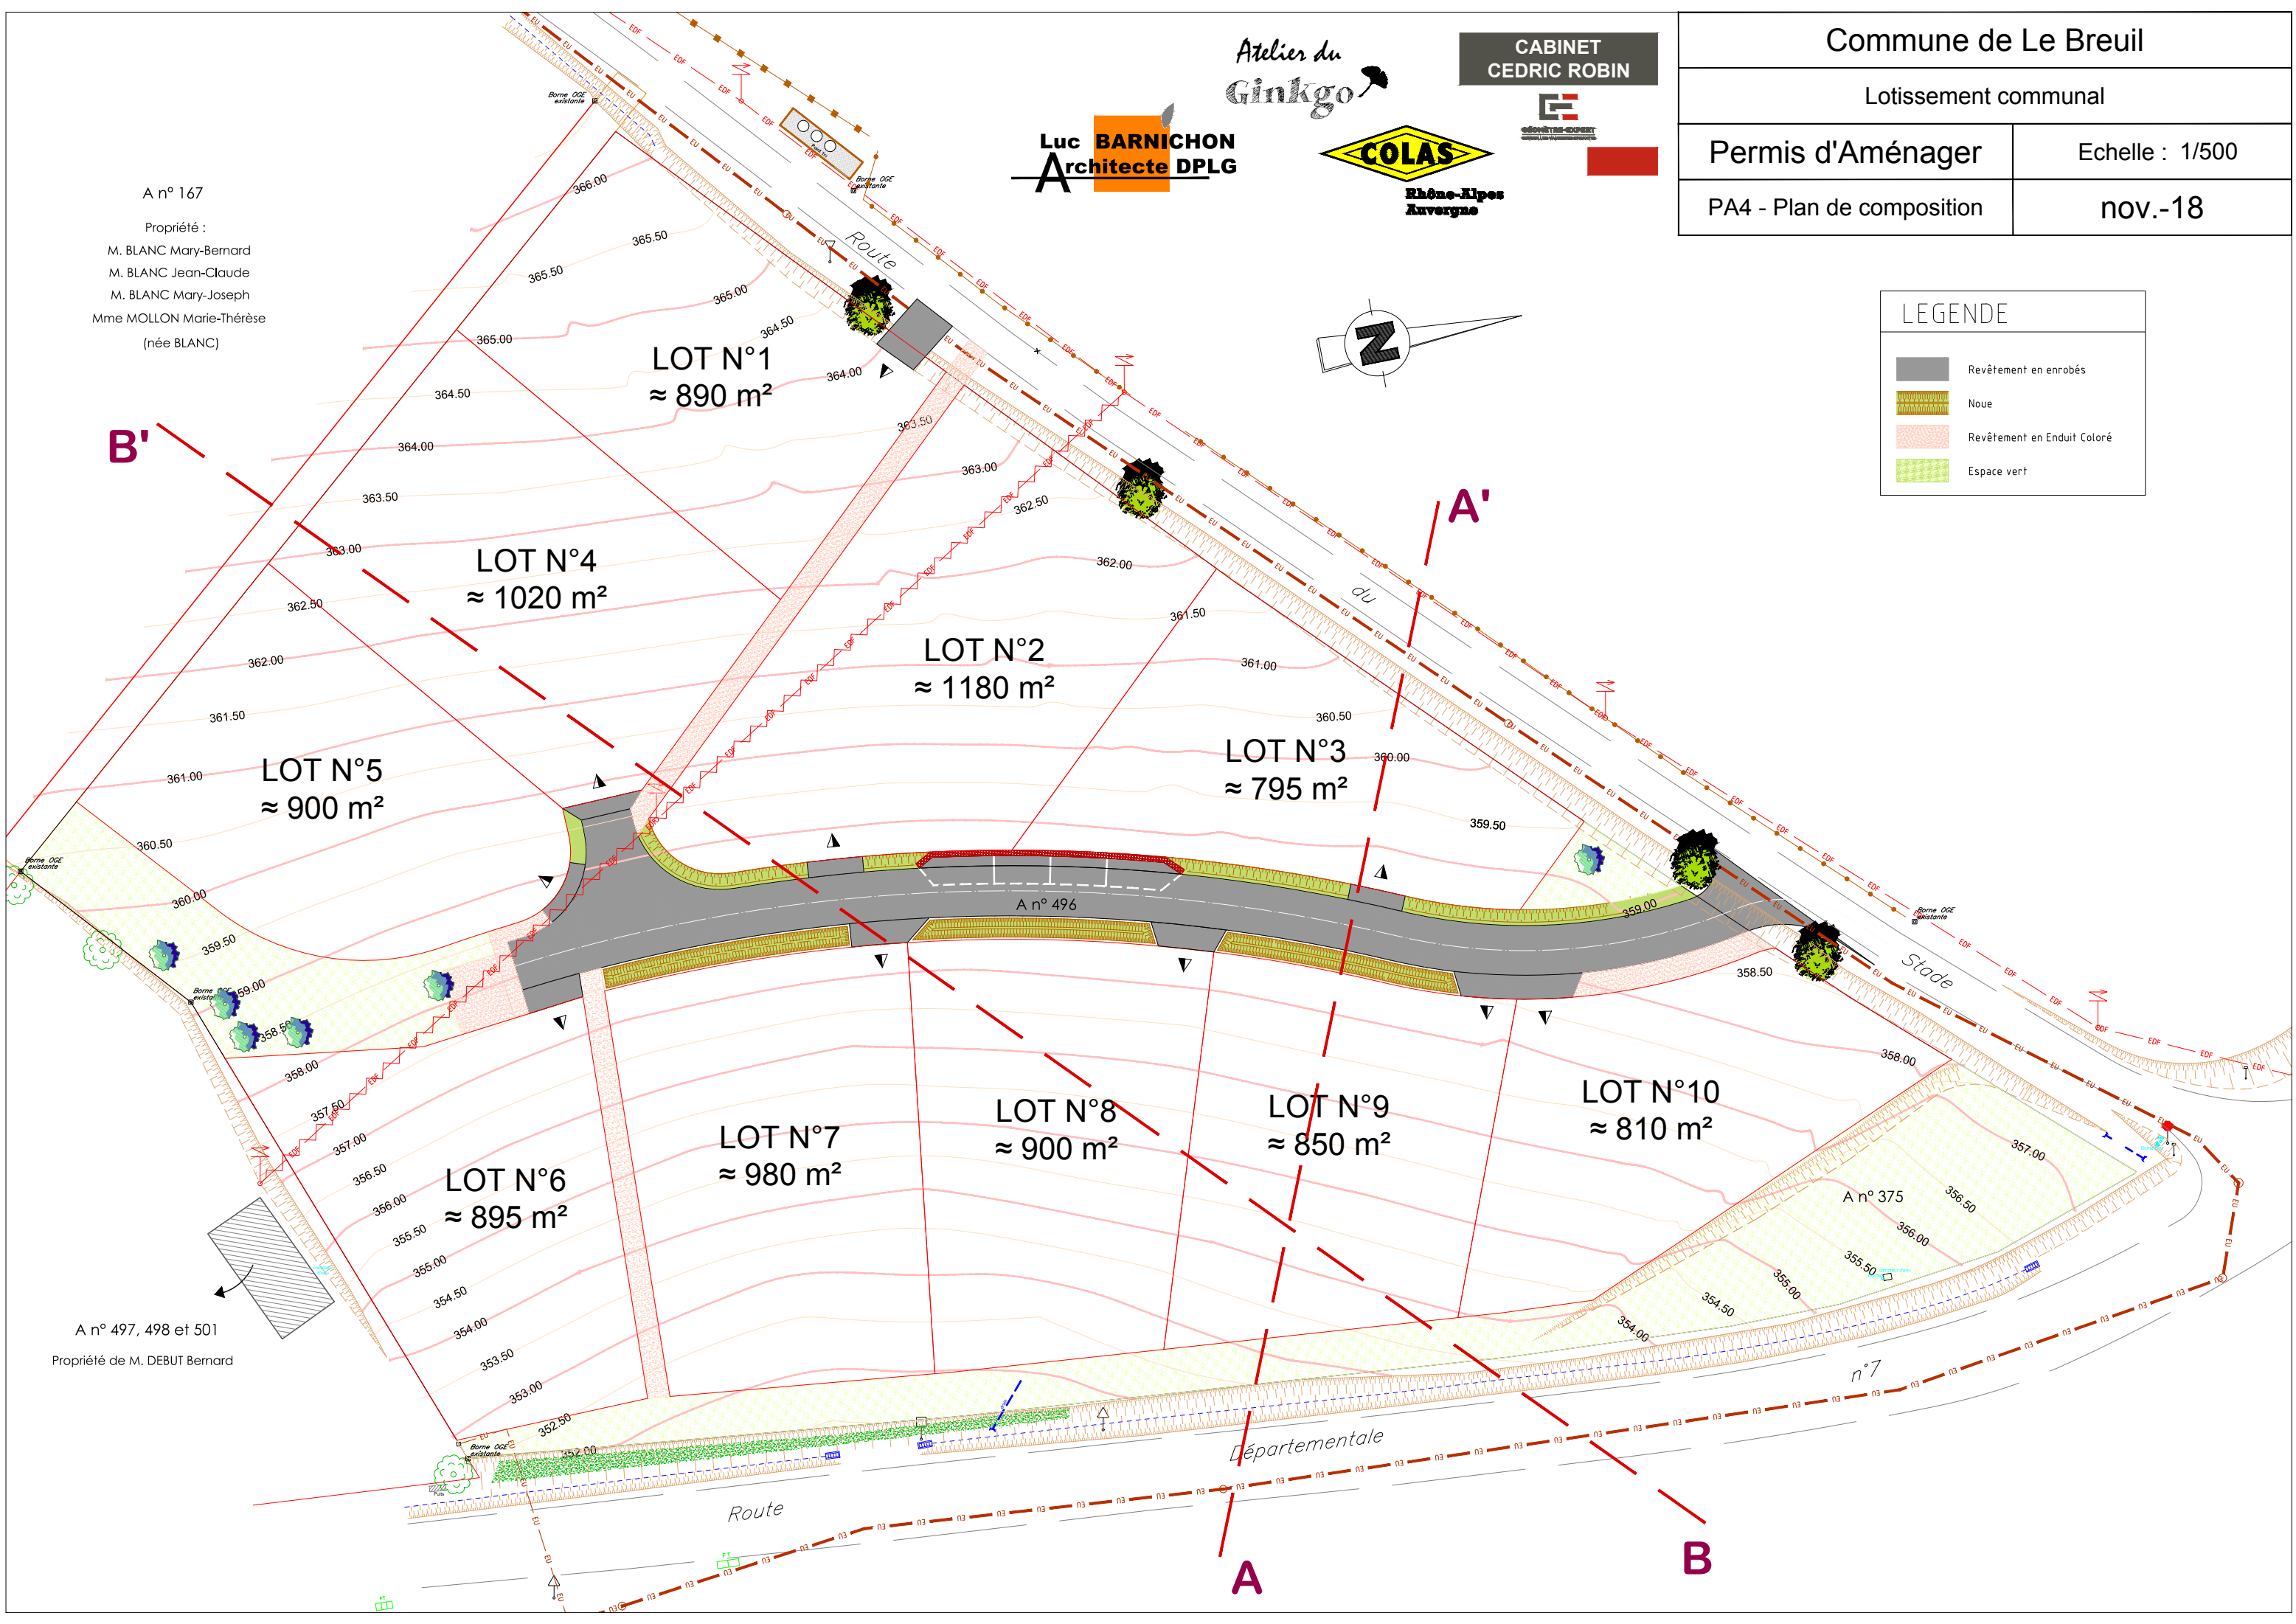

A n° 497, 498 et 501
Propriété de M. DEBUT Bernard