SEAu
Société d'Equipement de l'Auvergne

AMENAGEMENT DE LA ZAC "LE GRAND CHAMP"

"Grand-Champ"

Commune de TREVOL (03)
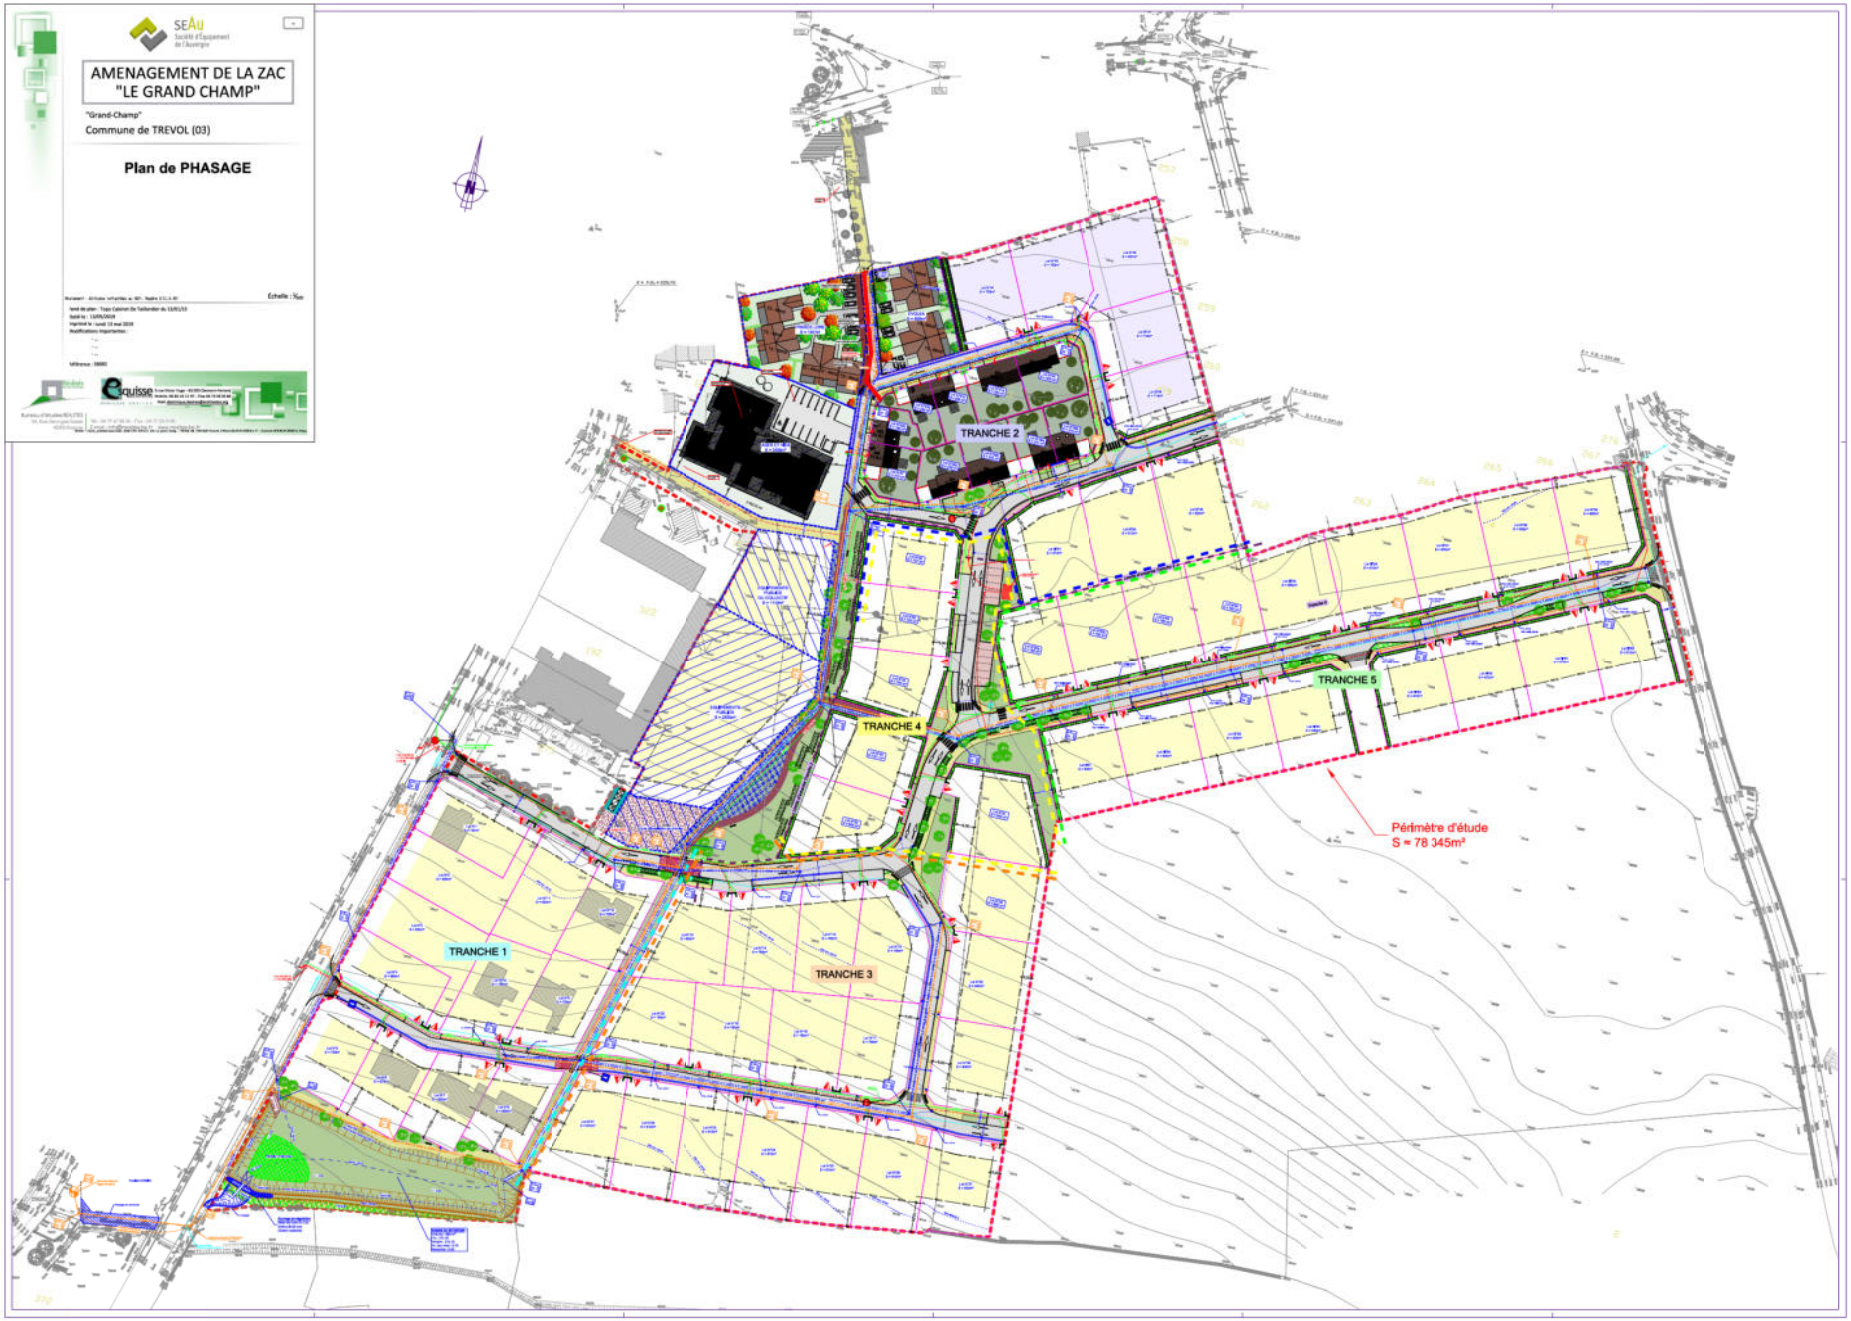
Plan de PHASAGE