

DEPARTEMENT DE L'ALLIER

Commune de TREVOL



ZAC du Grand Champ
Tranche n° 1


PLAN DE BORNAGE



GÉOMÈTRE - EXPERT
CONSEILLER VALORISER GARANTIR

Xavier de TAILLANDIER - Géomètre Expert Foncier DPLG
Diplômé de l'Institut de Topométrie - Expert près la Cour d'Appel de Riom
Inscrit à l'Ordre des Géomètres Experts sous le n° 4064
12, rue Colbert - BP 36 - 03400 YZEURE
Tél : 04.70.44.19.19 - Fax : 04.70.44.35.05 - E-mail : detaillandier03@wanadoo.fr

DATE	ECHELLE	DOSSIER	DATE	OBJET
Janvier 2015	1/ 500		28/07/2015	Modification marges de recul - Lots n°5, n°6, n°7 et n°8
DOSSIER	DESSINATEUR			
15013	A.P.			

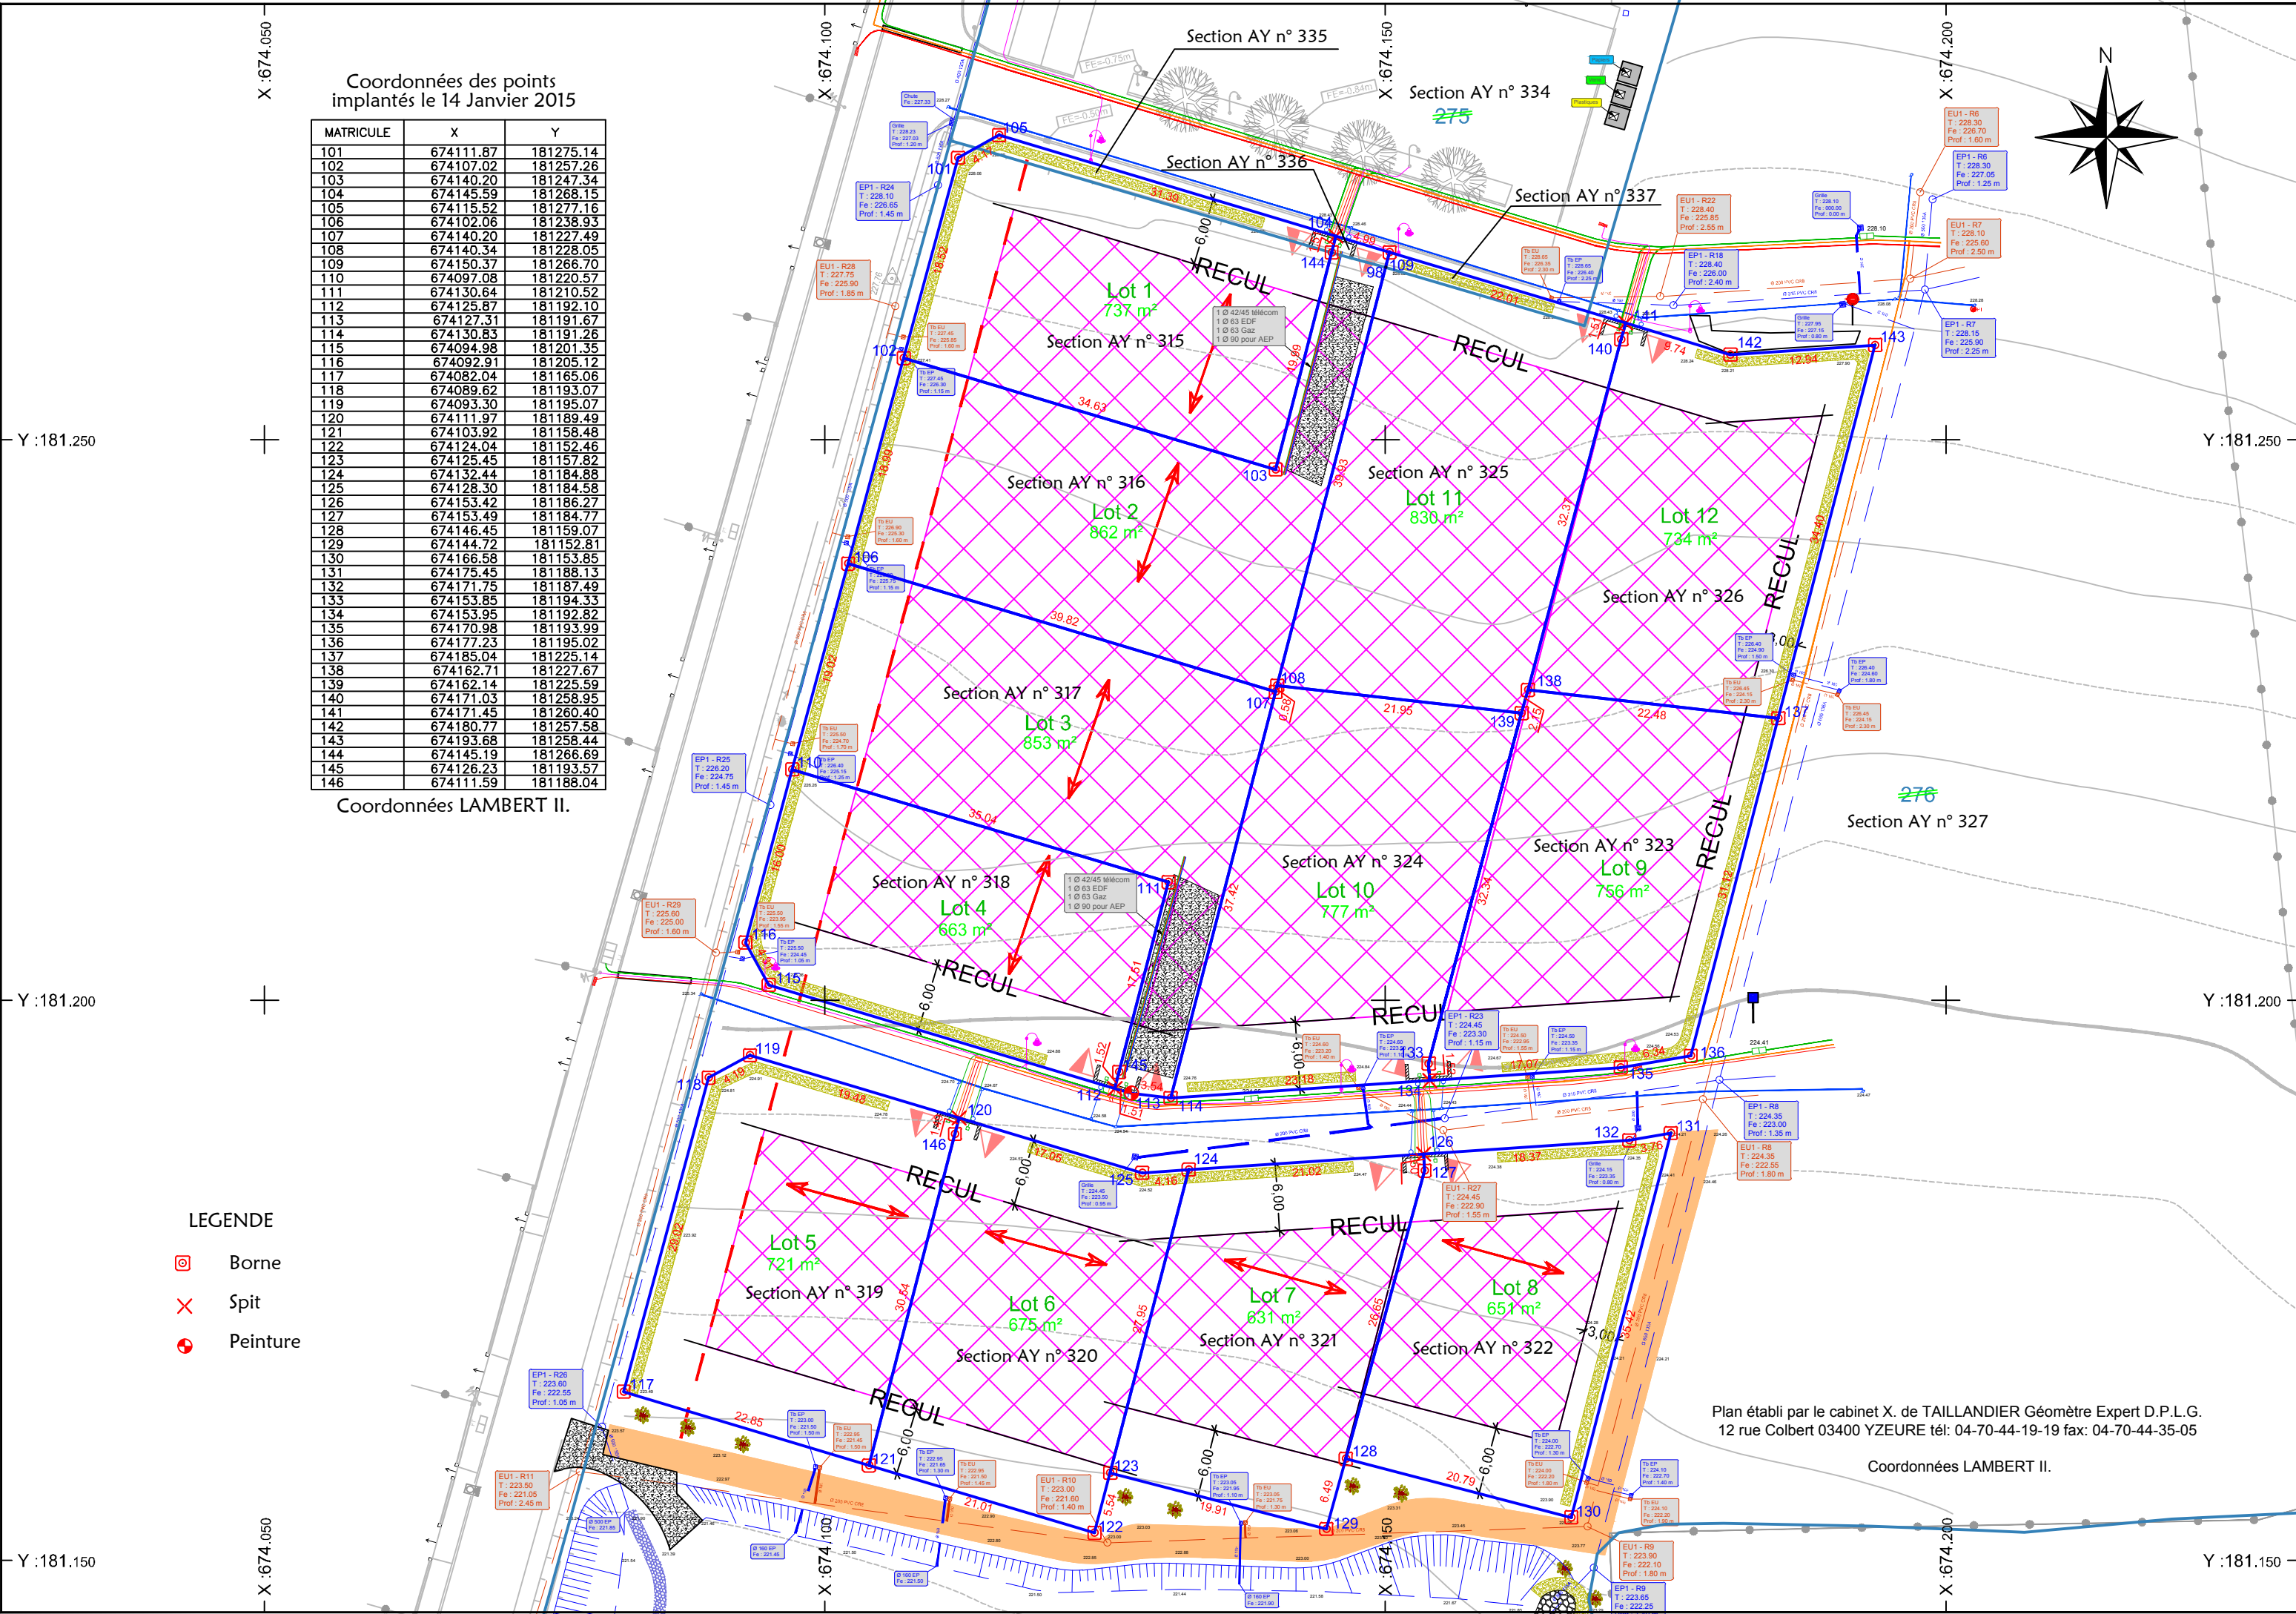

DEPARTEMENT DE L'ALLIER

Commune de TREVOL
Lieu-dit : "Le Bourg"




Section BD

PLAN DE BORNAGE
PLAN DE DIVISION

Xavier de TAILLANDIER - Géomètre Expert Foncier DPLG Diplôme de l'Ordre des Géomètres - Expert près la Cour d'Appel de Riom inscrit à l'Ordre des Géomètres Experts sous le n° 4064 12, rue Colbert - BP 36 - 03400 YZEURE Tél : 04.70.44.19.19 - Fax : 04.70.44.35.55 - E-mail : xtaillandier03@wanadoo.fr			
DATE 8 Mars 2019	ECHELLE 1/250	DOSSIER 18174 DIVISION- BORNAGE	DATE 8 Mars 2019
DESIGNATEUR S.S.			

Coordonnées en LAMBERT II		
MAT	X	Y
2500	674303.04	181432.86
2501	674248.23	181402.99
2502	674254.93	181402.38
2503	674289.28	181407.15
2504	674287.52	181432.85
2505	674289.94	181437.08
2506	674285.86	181448.50
2507	674289.79	181467.27
2508	674303.70	181438.71
2509	674183.91	181435.47
2510	674199.20	181434.01
2511	674223.23	181429.20
2512	674224.03	181386.40
2513	674188.22	181366.57
2514	674219.63	181452.77
2515	674212.51	181474.95
2516	674227.09	181445.52
2517	674251.24	181456.52
2518	674272.18	181468.27
2519	674286.94	181476.57
2520	674290.94	181475.36
2521	674293.50	181474.52
2522	674300.91	181459.28
2523	674309.52	181441.67
2524	674313.38	181440.54
2525	674309.13	181436.35
2526	674328.85	181440.10
2527	674258.45	181496.41
2528	674290.72	181467.24
2529	674280.23	181508.71
2530	674282.24	181479.54
2531	674329.18	181476.26
2532	674286.68	181413.01
2533	674300.32	181421.36
2534	674322.41	181434.90
2535	674243.45	181417.85
2536	674279.04	181410.04
2537	674290.42	181377.38
2538	674315.27	181390.30
2539	674338.14	181402.22
2540	674290.08	181414.04
2541	674234.93	181432.79
2542	674283.56	181370.70
2543	674163.19	181396.43
2544	674215.97	181476.57
2545	674256.60	181481.41
2546	674237.50	181446.40
2547	674304.32	181502.48
2548	674173.95	181427.39
2549	674216.01	181476.45
2550	674256.90	181485.99
2551	674258.58	181446.13
2552	674280.40	181508.39
2553	674309.03	181514.47
2554	674309.18	181514.17
2555	674319.27	181434.75
2556	674319.39	181443.53
2557	674329.41	181475.15
2558	674329.52	181474.93
2559	674339.42	181455.75
2560	674343.21	181448.29
2561	674352.55	181446.13
2562	674352.59	181430.05
2563	674362.35	181411.21
2564	674170.67	181435.01
2565	674182.42	181435.45
2566	674173.73	181437.28
2567	674237.81	181486.45
2568	674237.83	181485.94
2569	674243.94	181488.11
2570	674247.99	181490.45
2571	674260.20	181500.32
2572	674273.74	181500.07
2573	674283.55	181510.57
2574	674304.79	181522.73
2575	674150.21	181506.52
2576	674178.22	181456.25
2577	674360.80	181414.00
2578	674343.38	181447.76
2579	674339.05	181456.27
2580	674319.20	181484.71
2581	674329.30	181475.23

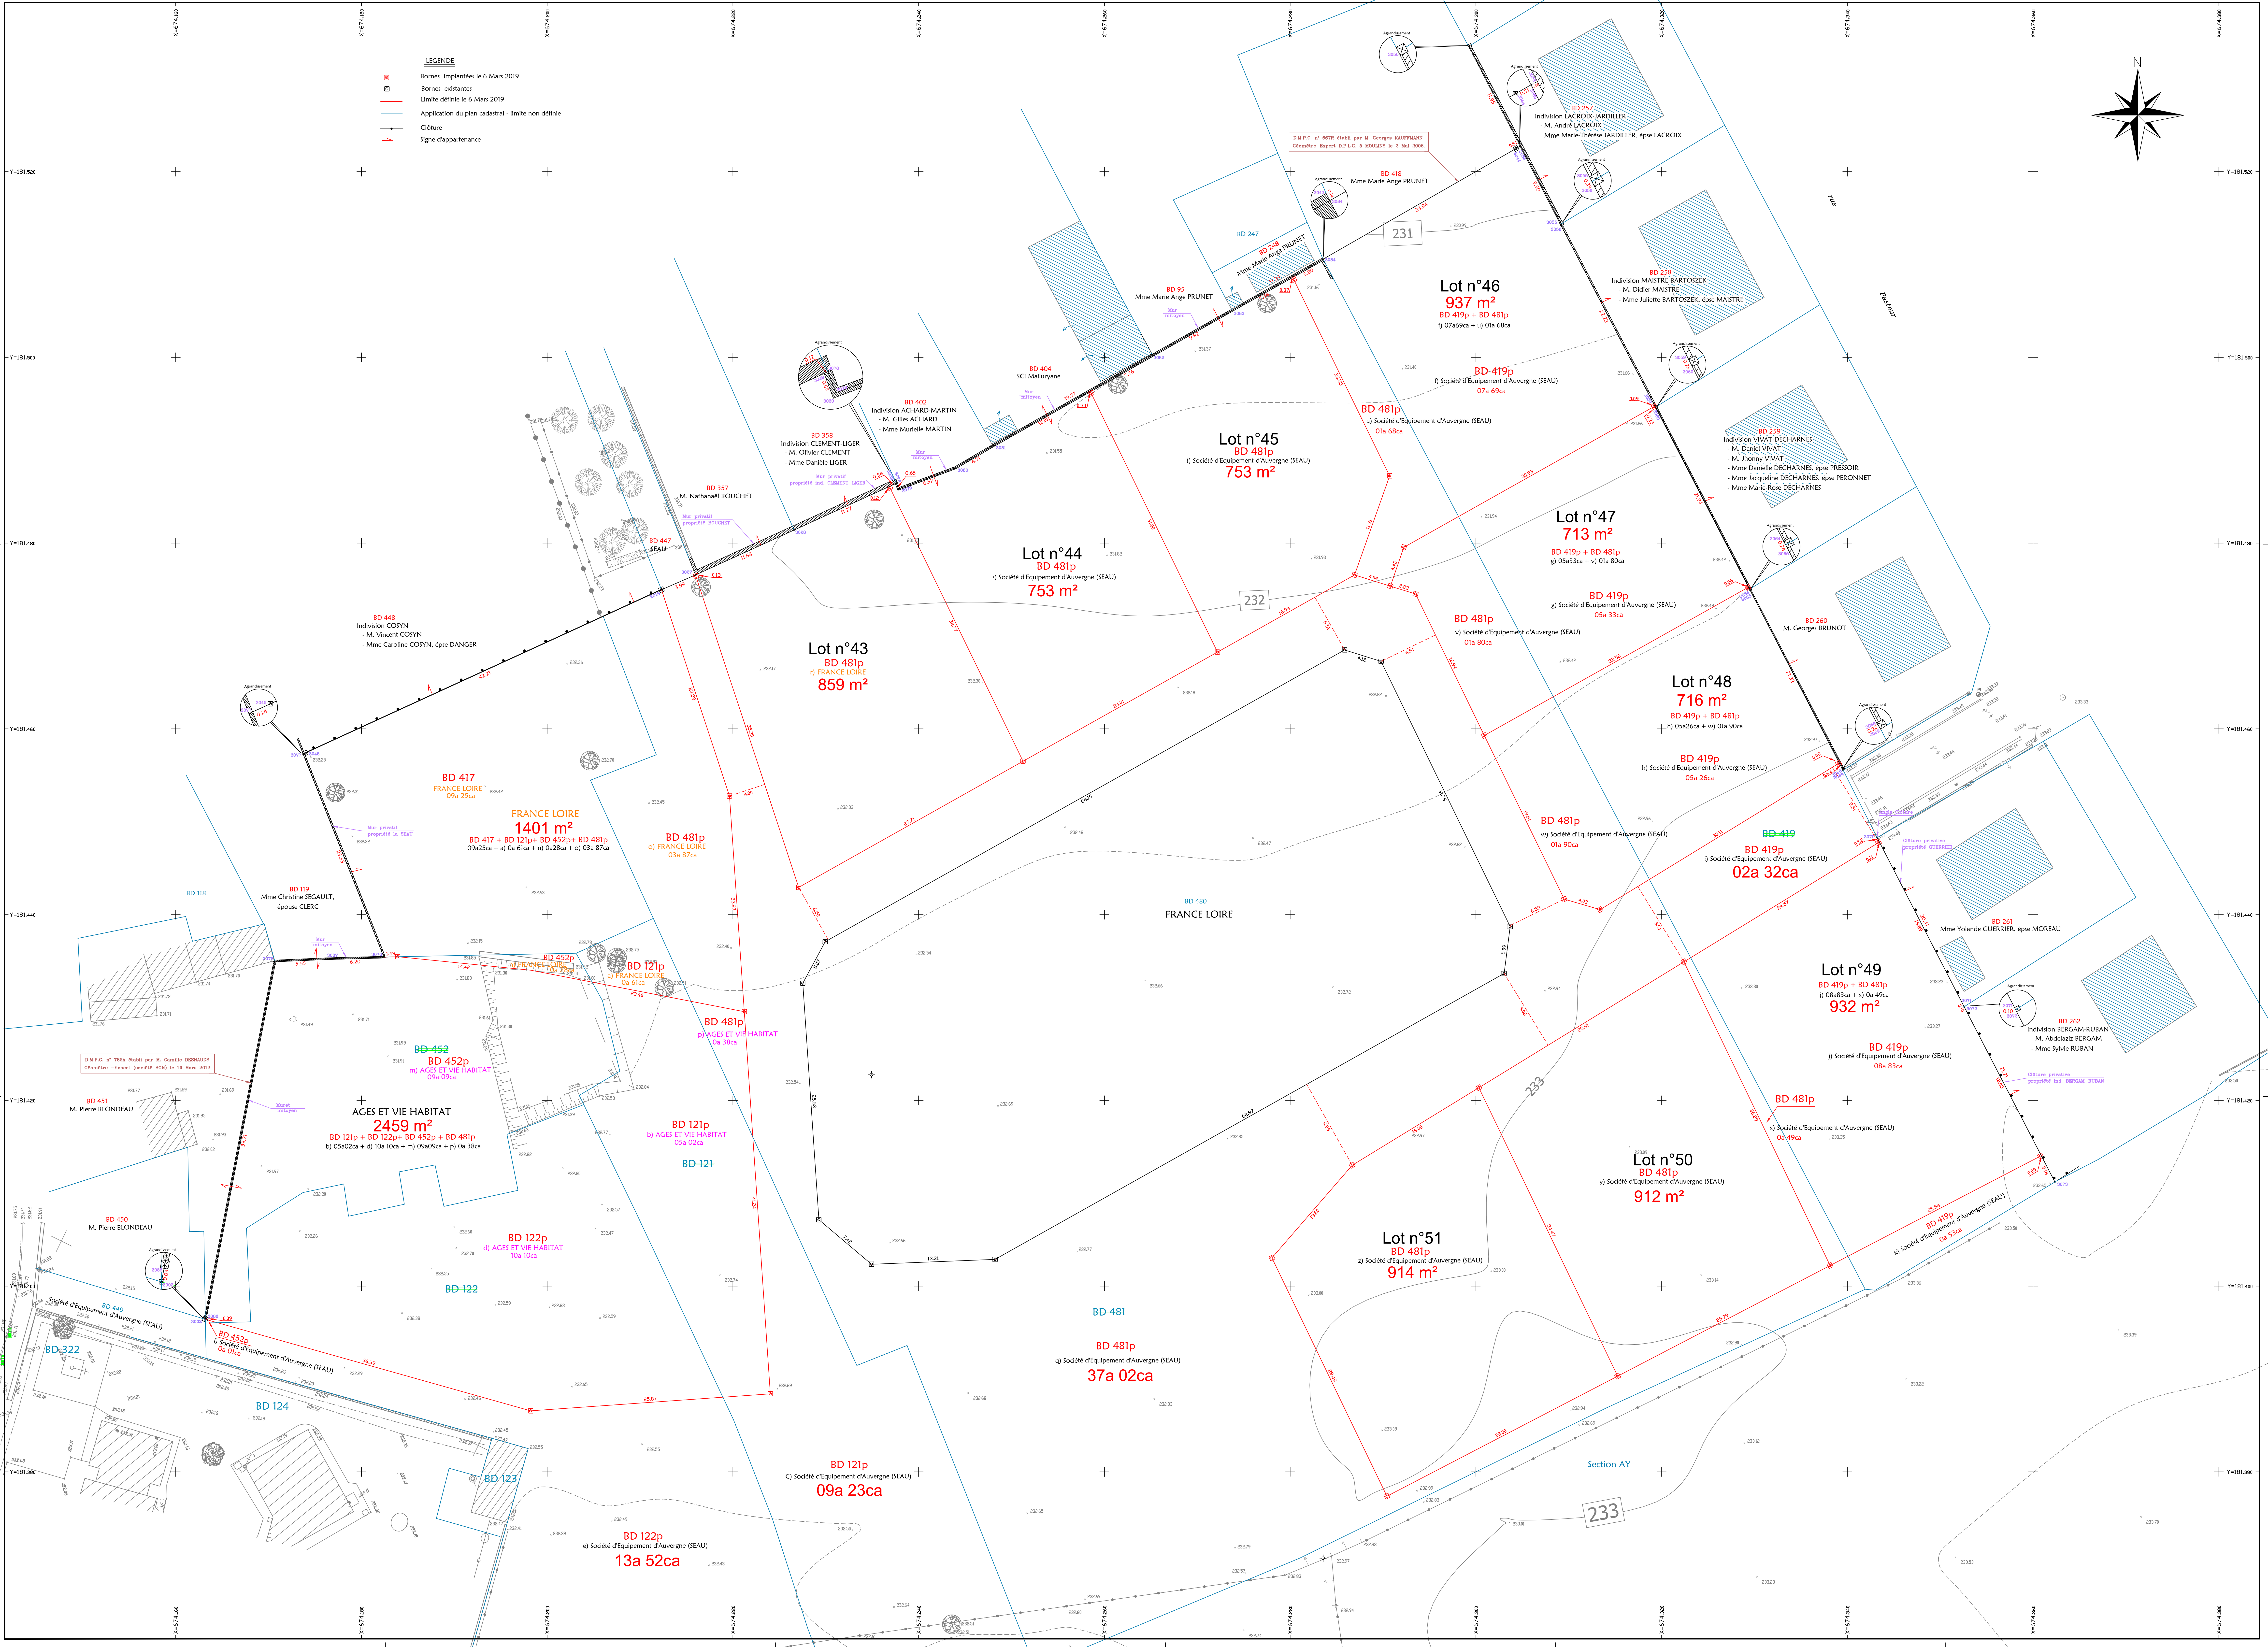

DEPARTEMENT DE L'ALLIER

COMMUNE DE TREVOL

assemblia

Lieu dit : "Le Bourg"

Section AY

Propriété de : - ASSEMBLIA
Acquisition de : - COMMUNE DE TREVOL

PLAN DE DIVISION
PLAN DE BORNAGE
PLAN DE RECOLLEMENT

Xavier de TAILLANDIER - Géomètre Expert Foncier DPLG - EI - Diplômé de l'Institut de Topométrie - Expert près la Cour d'Appel de Riom Inscrit à l'Ordre des Géomètres Experts sous le n° 4064 12, rue Colbert - BP 36 - 03400 VIEURE Tél : 04.70.44.19.19 - Fax : 04.70.44.35.05 - E-mail : detaillandier03@wanadoo.fr				
DATE	COPIE	DOSSIER	DATE	OBJET
Novembre 2022	1/ 250	20W2-106	23/01/2023	Modification des lots 13, 20 et 20bis
DOSSIER	DESSINATEUR			
00W2-106-Division Tranche 3	F.B.			

Coordonnées en RGF CC46		
MAI	X	Y
2	1723367.73	5269637.10
3	1723367.91	5269635.14
4	17233432.97	5269636.43
6	1723306.91	5269664.70
7	1723303.94	5269667.93
8	1723396.32	5269636.46
10	1723392.41	5269635.80
11	1723381.20	5269635.61
12	1723366.44	5269619.57
95	1723366.82	5269619.93
98	1723348.76	5269768.03
99	1723332.30	5269775.02
101	1723300.69	5269776.81
102	1723305.70	5269760.31
103	1723338.19	5269760.10
104	1723344.36	5269770.87
105	1723314.36	5269780.13
106	1723300.88	5269742.02
107	1723338.63	5269730.25
108	1723338.76	5269730.83
109	1723349.12	5269723.38
110	1723395.44	5269723.70
111	1723338.32	5269731.36
112	1723323.99	5269694.99
113	1723325.43	5269694.54
114	1723328.94	5269694.10
115	1723331.18	5269704.49
116	1723391.14	5269708.29
117	1723279.93	5269668.31
118	1723387.75	5269696.26
119	1723391.45	5269698.98
120	1723310.06	5269692.49
121	1723310.83	5269691.53
122	1723323.28	5269664.70
123	1723344.37	5269664.46
124	1723326.36	5269687.45
125	1723351.49	5269688.36
126	1723351.49	5269687.45
127	1723344.30	5269661.78
128	1723344.30	5269661.78
129	1723344.30	5269661.78
130	1723344.30	5269661.78
131	1723373.54	5269696.00
132	1723351.99	5269696.98
133	1723351.99	5269696.98
134	1723351.99	5269696.98
135	1723351.99	5269696.98
136	1723375.38	5269697.47
137	1723375.38	5269697.47
138	1723361.13	5269730.24
139	1723360.55	5269726.17
140	1723365.72	5269741.43
141	1723370.16	5269762.90
142	1723379.45	5269760.08
143	1723392.37	5269760.75
144	1723343.95	5269763.42
145	1723344.37	5269696.46
146	1723309.67	5269691.05
147	1723394.30	5269707.91
148	1723394.30	5269707.91
383		